





RUE BROAD

VERS LA VOIE DE TRANSIT

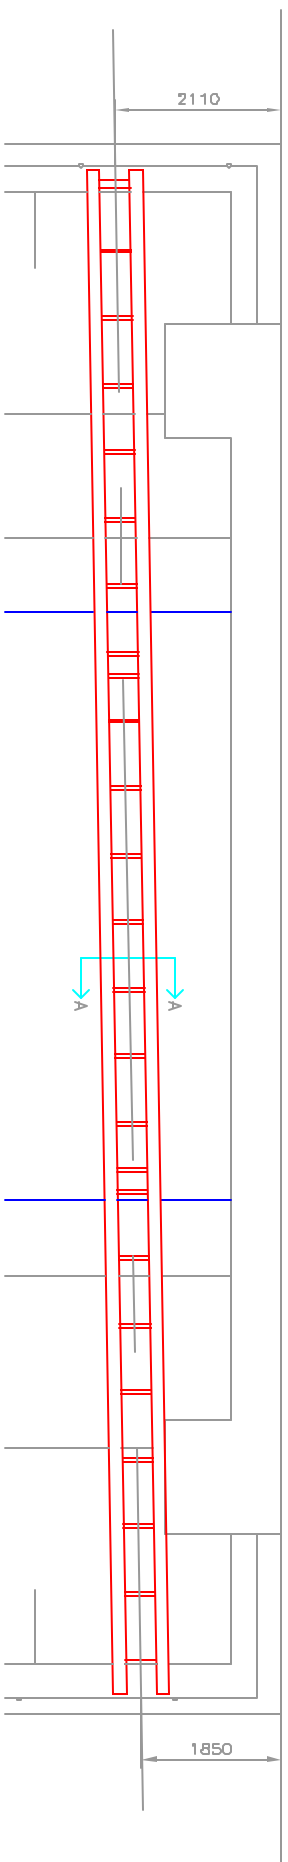

PLAN

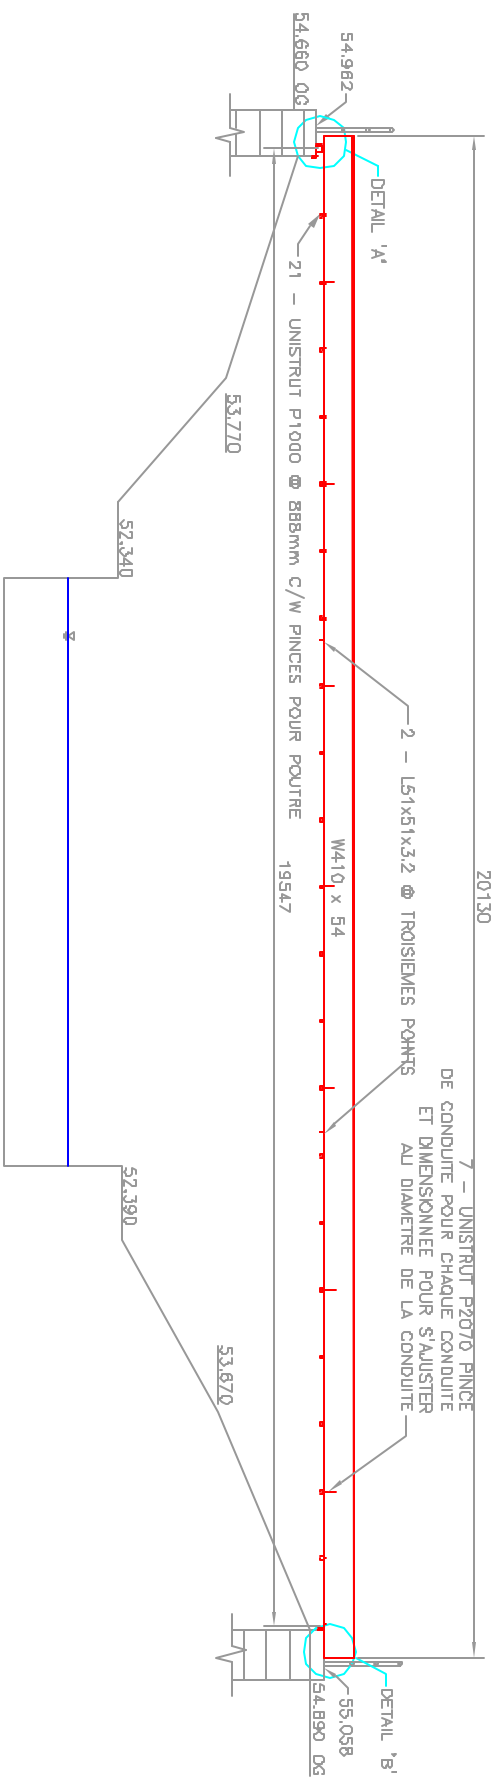

ELEVATION

NOTES:

1. VOIR DESSIN S3 POUR DETAILS DU PONT

REV. No	DATE	DESCRIPTION	BY	APPROVED
AS-BUILDS DATE			BN	



GESPRO
ONT
225 Uruganda Street, 5th Floor, Kigali, Rwanda, 25980
Telephone: (2538) 244-1119 - Fax: (2538) 244-2807
Website: www.gespro.rw

TITRE DU PROJET
PLAINES LEBRETTON

TITRE DU DESSIN
CONDUITE EN PONT
AU-DESSUS DE L'AQUEDUC



RELIEVE PAR :	CONCEPTEUR :
DESIGNE PAR :	VERIFIE PAR :
DATE :	ECHELLE :
NO. PROJET :	NO. DESSIN :